




Elevação 01
Ech. 1:100

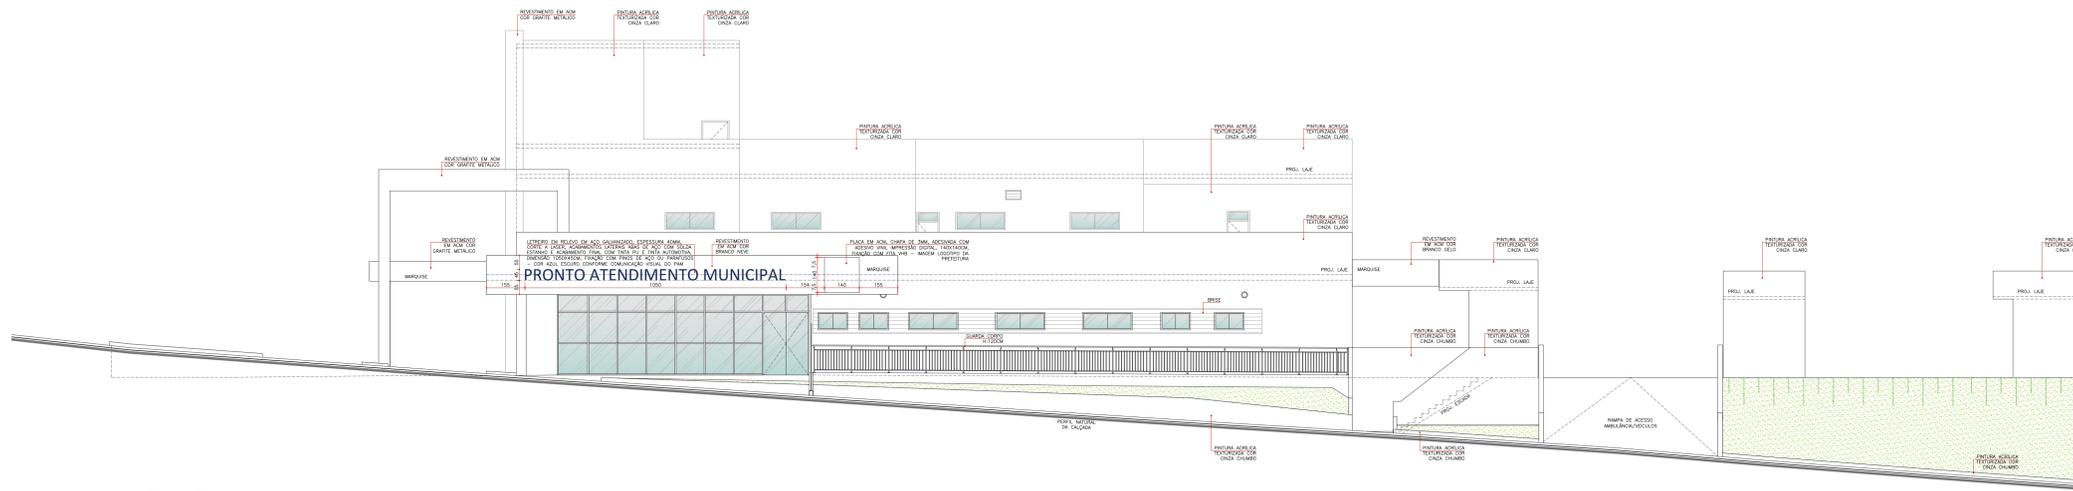

Elevação 02
Ech. 1:100

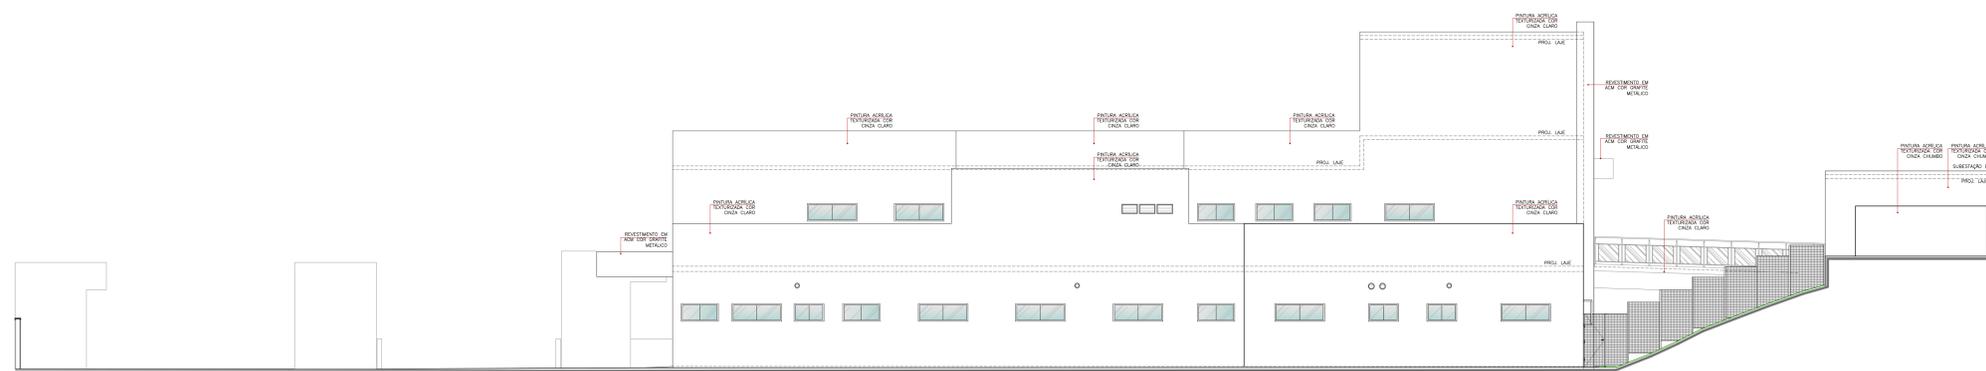

Elevação 03
Ech. 1:100

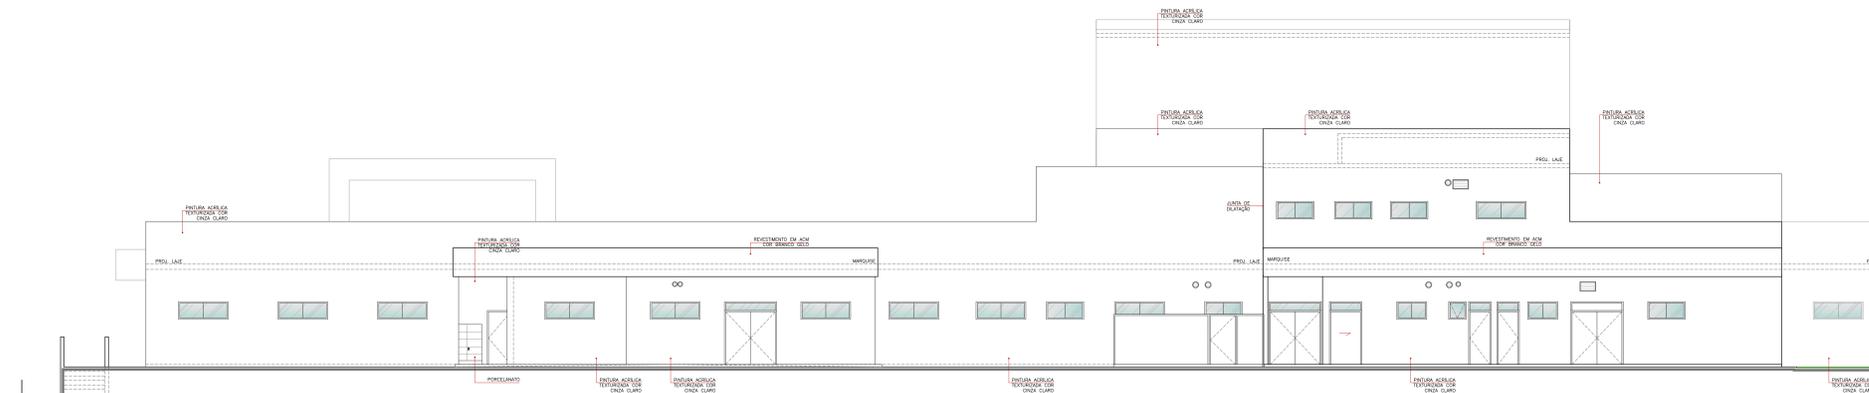

Elevação 04
Ech. 1:100

DBS - Medidas em centímetros. O valor da cota prevalece ao da escala. Conferir medidas no local.
Antes de qualquer alteração consultar o arquiteto responsável: Londrina - Fone: 033 43 3328-1122, email: mep@maparquitectura.org.br

Legenda Geral		Terreno Proposto	
	Avenida		A. Demolir
	Pavede em Drywall		Futuro Amplaçao
	Pavede Asfáltico Resistente ao Fogo - Tempo de resistência ao fogo de 120 minutos		Curvas de Níveis Existentes
	Delineamento de Arquitetura e Urbanismo, altura 100cm acima do Jato		Árvore existente a suprimir
	Estanque proposto		Árvore existente a manter
	Lavatório com torneira de acionamento por pressão		Árvore a ser plantada
	Escala em alvenaria H=10 cm		

DATA	FEITO	DEL.	DATA	DEL.	DEL.
01/12/2022	DESENHO FINAL	MEP	04/12/2022	---	---
02/12/2022	APROVAÇÃO VISA	MEP	04/12/2022	---	---
03/12/2022	COMPROVAÇÃO	MEP	04/12/2022	---	---
04/12/2022	---	MEP	04/12/2022	---	---
05/12/2022	---	MEP	04/12/2022	---	---
06/12/2022	---	MEP	04/12/2022	---	---

A MUNICÍPIO
PROJETO EXECUTIVO DE ARQUITETURA ELEVACOES

Código 601
ARQU-PE-PCA_R02

Prancha 10/10

O PRONTO ATENDIMENTO MUNICIPAL DE MANDAGUARI
Local: Av. Padre Max Kaufman, nº 223, Parque Industrial Abilio Pereira Nunes, CEP: 86975-000, Mandaguari-PR



Proprietário: Município de Mandaguari - PR
CNPJ: 76.265.345/0001-09

Suação sem escala
(VER PRANCHA 01)

Declaro que a aprovação de projeto não implica no reconhecimento do direito de propriedade do terreno por parte do Poder Público.

Proprietário: Município de Mandaguari - PR
CNPJ: 76.265.345/0001-09

Autor do projeto: Ana Carolina Potier Mendes CAU/PR A35183-0
MEP - ARQUITETURA E PLANEJAMENTO LTDA
CNPJ: 08.168.960/0001-28

Responsável Técnico pelo EAS

Escala: 1:100
Data Inicial: dezembro/2022
Desenho: MEP
Revisão: R02

Aprovação